





FOLHA
01/10

CONFERRIR MEDIDAS NA OBRA E EM CASO DE DÚVIDA, CONSULTAR O ARQUITETO, ANTES, DA EXECUÇÃO.

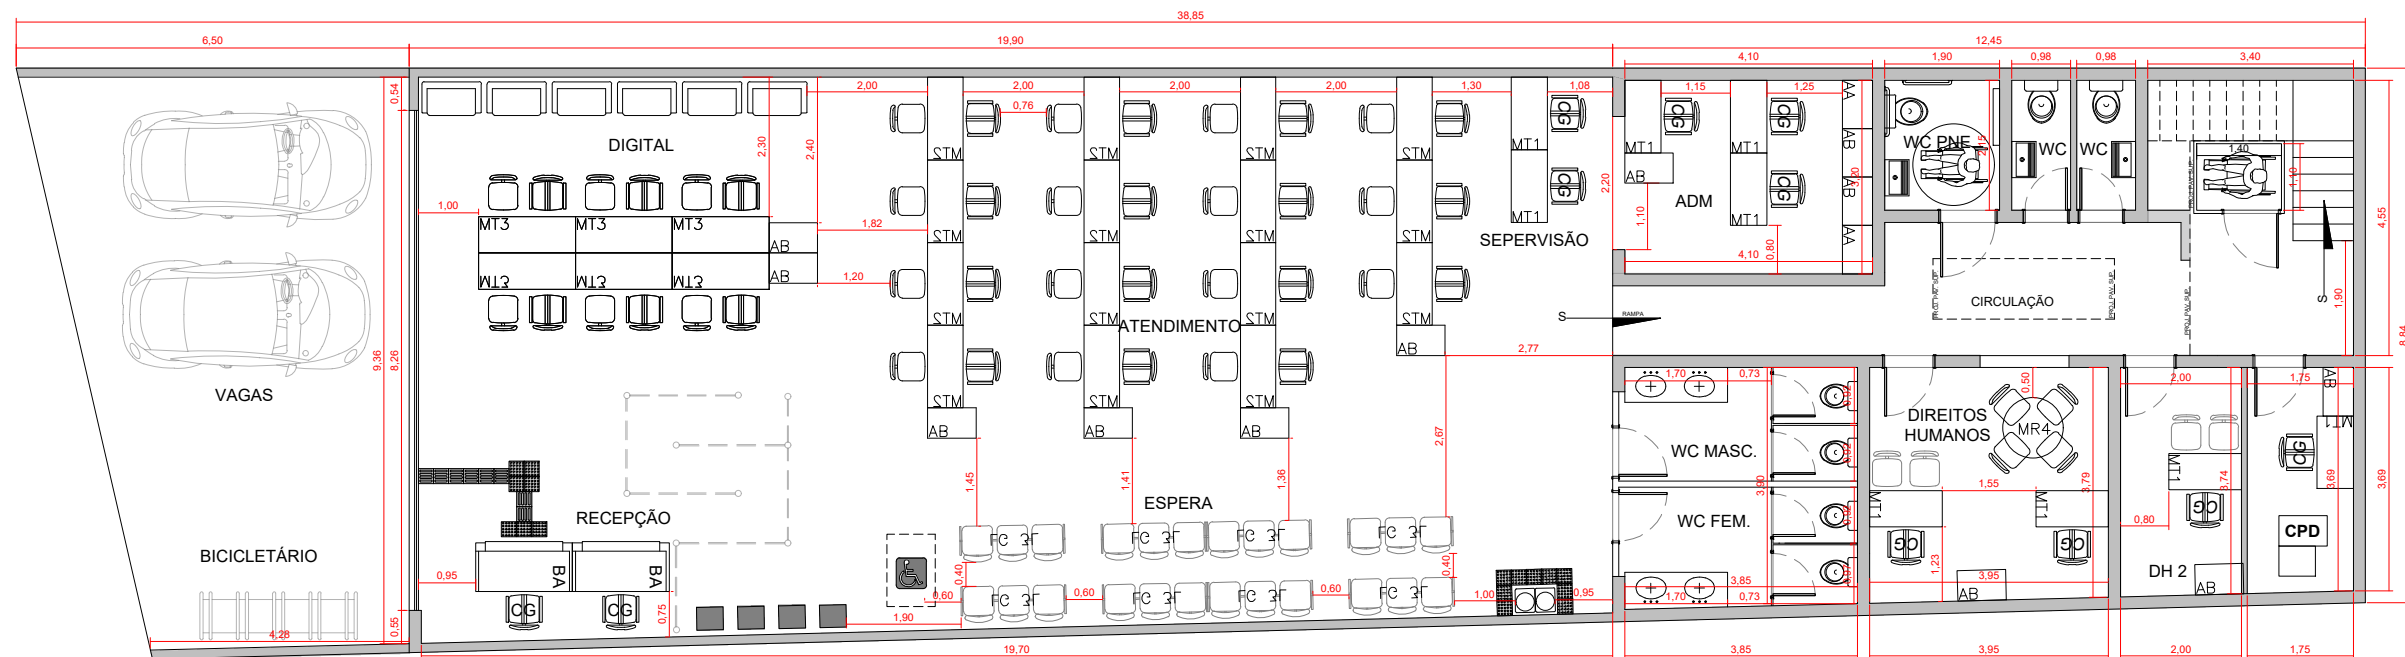

PLANTA **PAV. TÉRREO** - 299.20m²

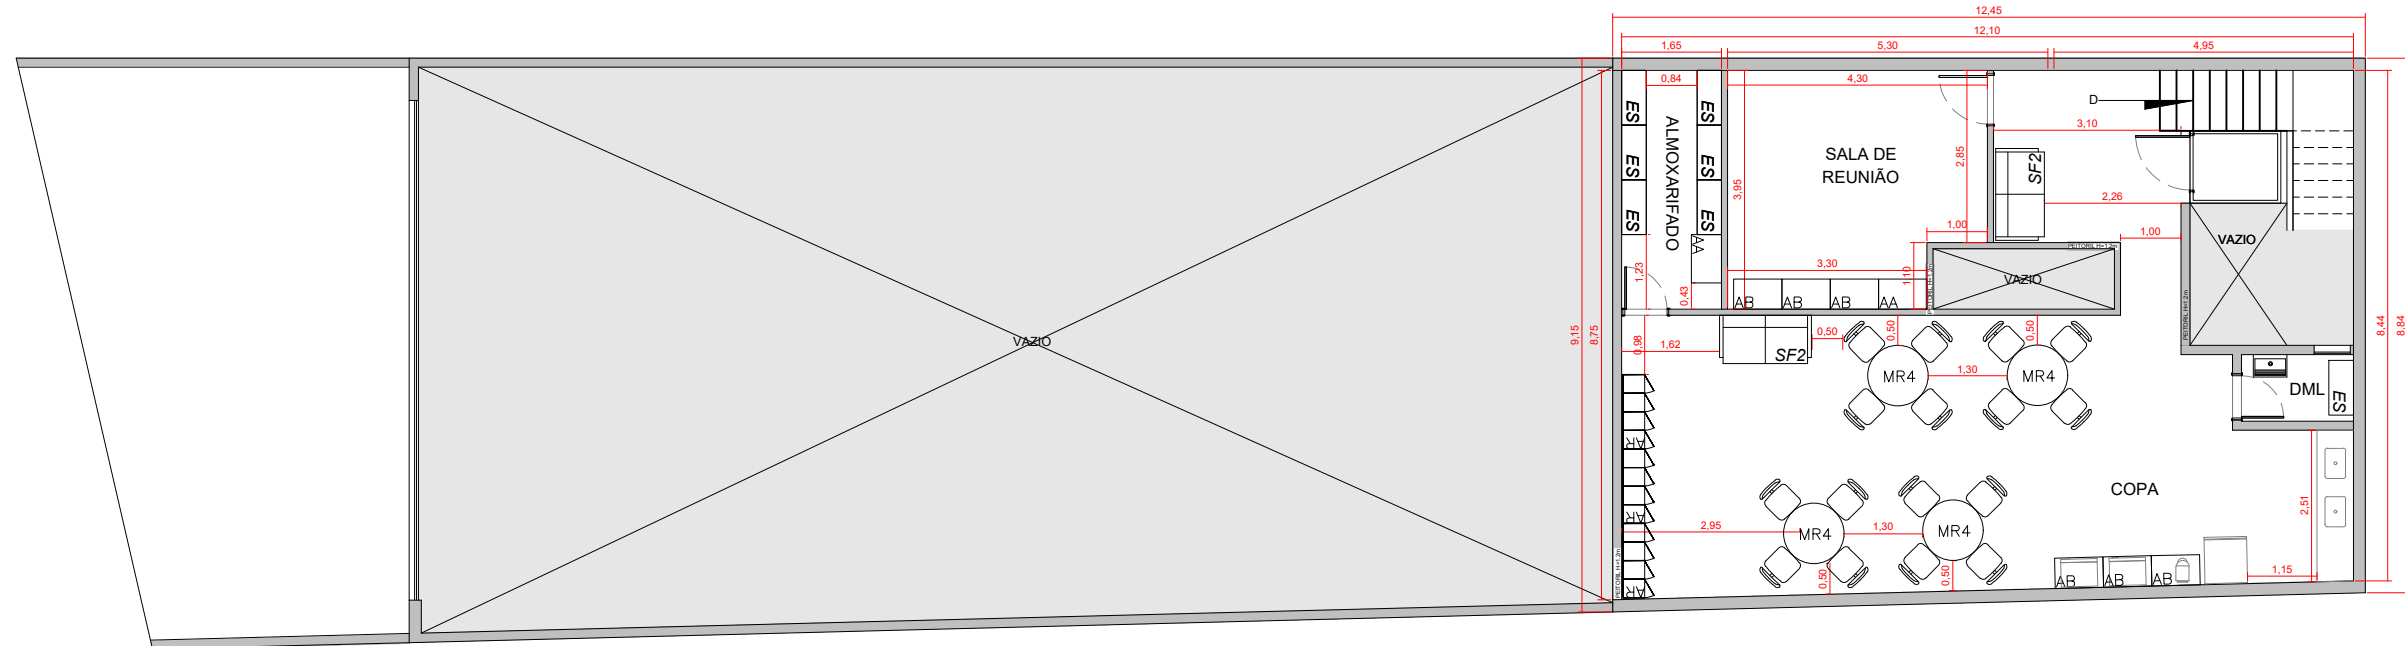

PLANTA **MEZANINO** - 111.98m²

Natália M. R.
Natália Massaro Raimundo
Supervisora Técnica
RF: 855.205-3
CAU: A177311-9

Descomplica
SP

SECRETARIA DE INOVAÇÃO E TECNOLOGIA
Rua Líbero Baduró, 425, 34º andar - CEP: 01010-001
Centro - São Paulo - SP

DESCOMPLICA - SAPOPEMBA
LAYOUT MEDIDAS


RESPONSÁVEIS PELO DESENHO: MARIA JULIA VIEIRA	REVISÃO: 03	FOLHA 02/10
SUPERVISOR: NATÁLIA MASSARO	ESCALA: 1:125	
COPIA: PRIMA LUISA GIANINI_45	DESENHO: 01	

CONFIRMAR MEDIDAS NA OBRA E EM CASO DE DÚVIDA, CONSULTAR O ARQUITETO, ANTES, DA EXECUÇÃO.



PLANTA **PAV. TÉRREO - 299.20m²**

LEGENDA	
1	DEMOLIÇÃO DE ALVENARIA EXISTENTE
2	REMOÇÃO DE VASO SANITÁRIO
3	REVISÃO GERAL ELÉTRICA
4	ADICIONAR PONTO HIDRÁULICO
5	ADEQUAÇÃO DA MAÇANETA PARA ACESSIBILIDADE CONFORME NORMA NBR 9050

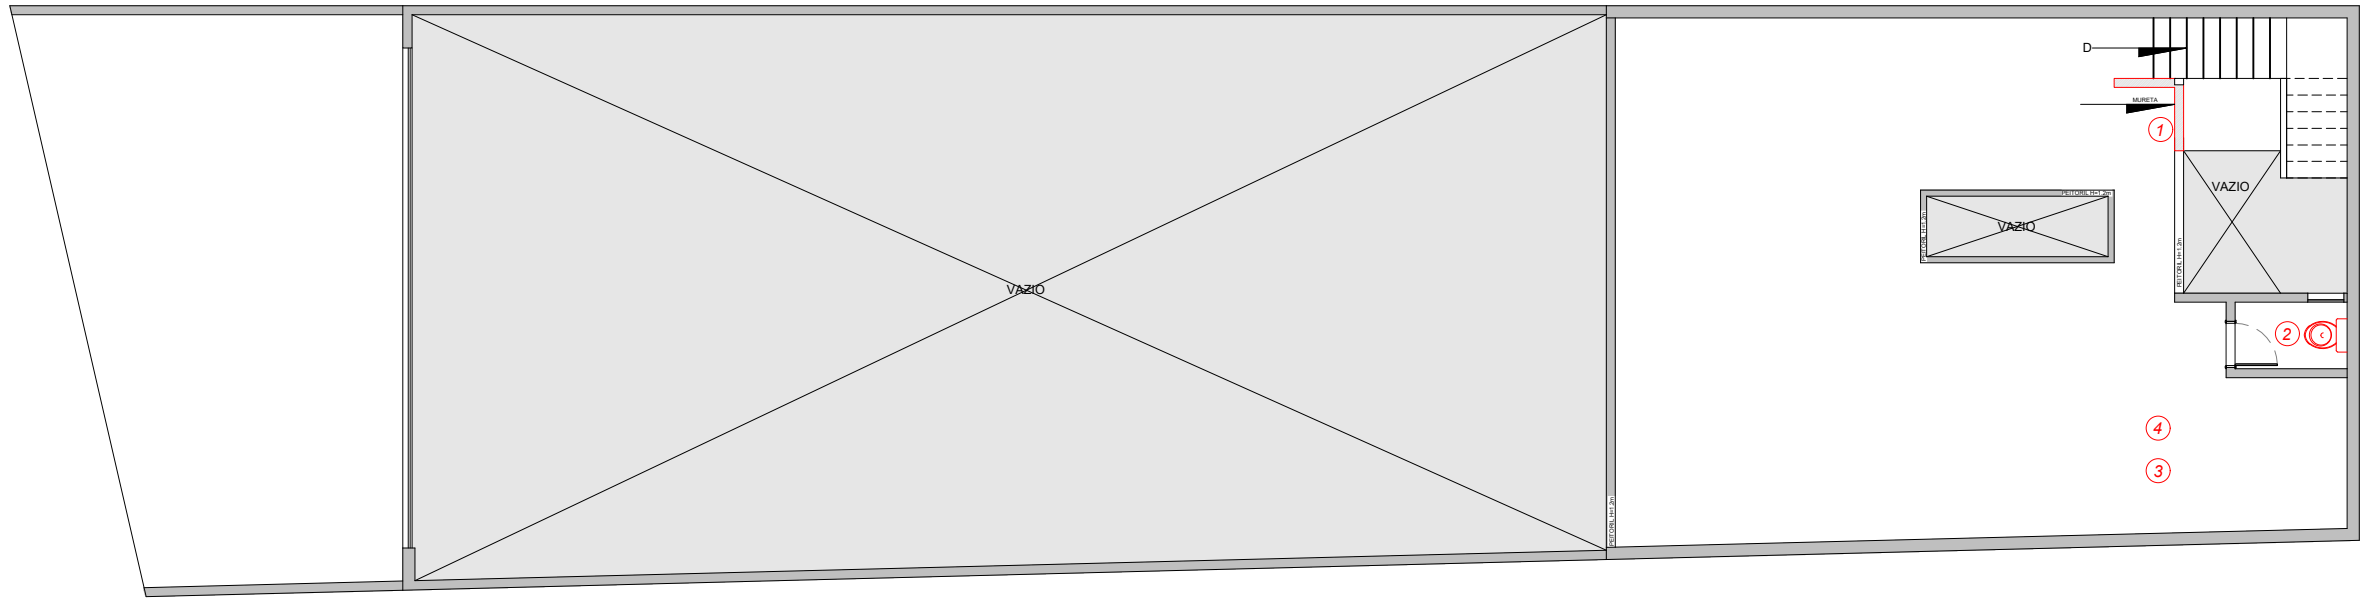

PLANTA **MEZANINO - 111.98m²**

Natália M. R.
Natália Massaro Raimundo
Supervisora Técnica
RF: 855.205-3
CAU: A177311-9




SECRETARIA DE INOVAÇÃO E TECNOLOGIA
Rua Libero Badaró, 425, 34º andar - CEP: 01010-001
Centro - São Paulo - SP

DESCOMPLICA - SAPOPEMBA
EXISTIR DEMOLIR


RESPONSÁVEIS PELO DESENHO: MARIA JULIA VIEIRA	REVISÃO: 03	FOLHA 03/10
SUPERVISOR: NATÁLIA MASSARO	ESCALA: 1:125	
OBRA: RUA LUIZ JOSÉ ANTONIO, 45	DESENHO: 01	

CONFIRMAR MEDIDAS NA OBRA E EM CASO DE DÚVIDA, CONSULTAR O ARQUITETO, ANTES, DA EXECUÇÃO.

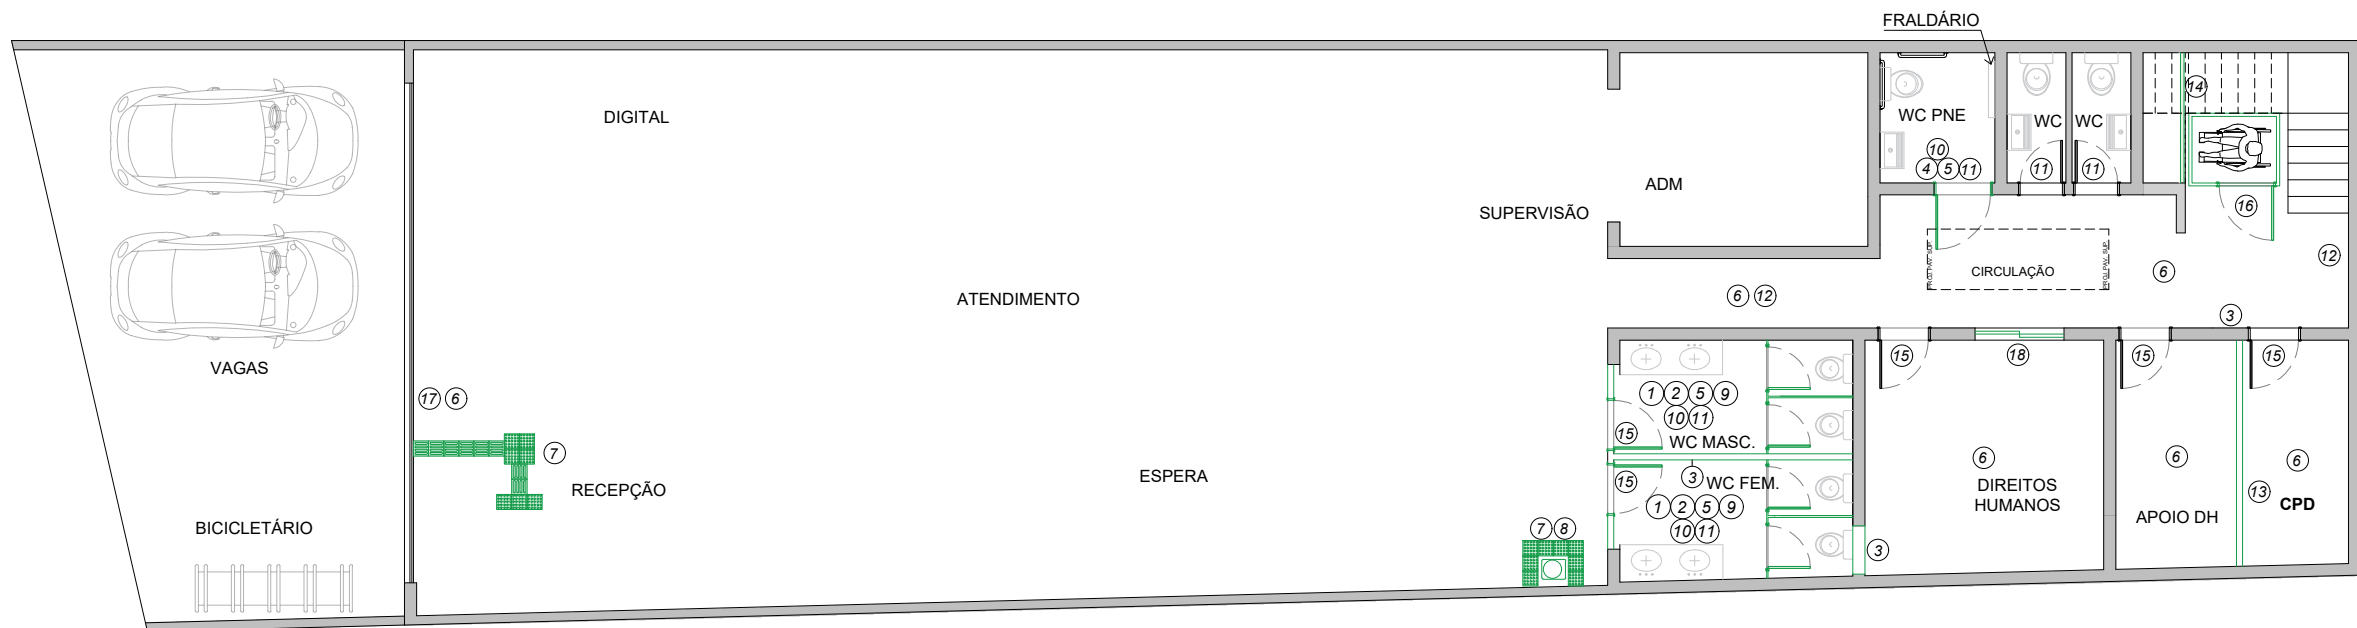

PLANTA **PAV. TÉRREO** - 299.20m²

LEGENDA	
1	INSTALAÇÃO DE DIVISÓRIA DOS SANITÁRIOS
2	INSTALAÇÃO DE PORTAS NAS DIVISÓRIAS
3	CONSTRUÇÃO DE ALVENARIA
4	ADEQUAÇÃO DA PORTA EM SANITÁRIO ACESSÍVEL CONFORME NORMA NBR 9050
5	INSTALAÇÃO DE METAIS E PEÇAS SANITÁRIAS NOVAS EM SANITÁRIO ACESSÍVEL CONFORME NORMA NBR 9050
6	EXECUÇÃO DE NOVO ACABAMENTO EM PINTURA NAS PAREDES E PILARES
7	INSTALAÇÃO DE PISO PODOTÁTIL NOVO (CONFORME LAYOUT NOVO POSICIONAMENTO BALCÃO RECEPÇÃO) DE ACORDO COM A NORMA NBR 9050
8	NOVO PONTO HIDRAULICO PARA BEBEDOURO
9	CONSTRUÇÃO DE TRECHO EM ALVENARIA COM AZULEJO BRANCO 10X10
10	INSTALAÇÃO DE METAIS E PEÇAS SANITÁRIAS NOVAS
11	INSTALAÇÃO DE ESPELHOS NOVOS
12	PINTURA DO CORRIMÃO DA ESCADA E RAMPA
13	INSTALAÇÃO NOVO DRYWALL COM ISOLAMENTO ACÚSTICO
14	INSTALAÇÃO FECHAMENTO EM DRYWALL
15	INSTALAÇÃO PORTA NOVA
16	INSTALAÇÃO PLATAFORMA ELEVATÓRIA
17	INSTALAÇÃO ENTRADA DE VIDRO
18	INSTALAÇÃO DE JANELA COM ESQUADRIA DE ALUMÍNIO, ISOLAMENTO ACÚSTICO E TRAVA INTERNA

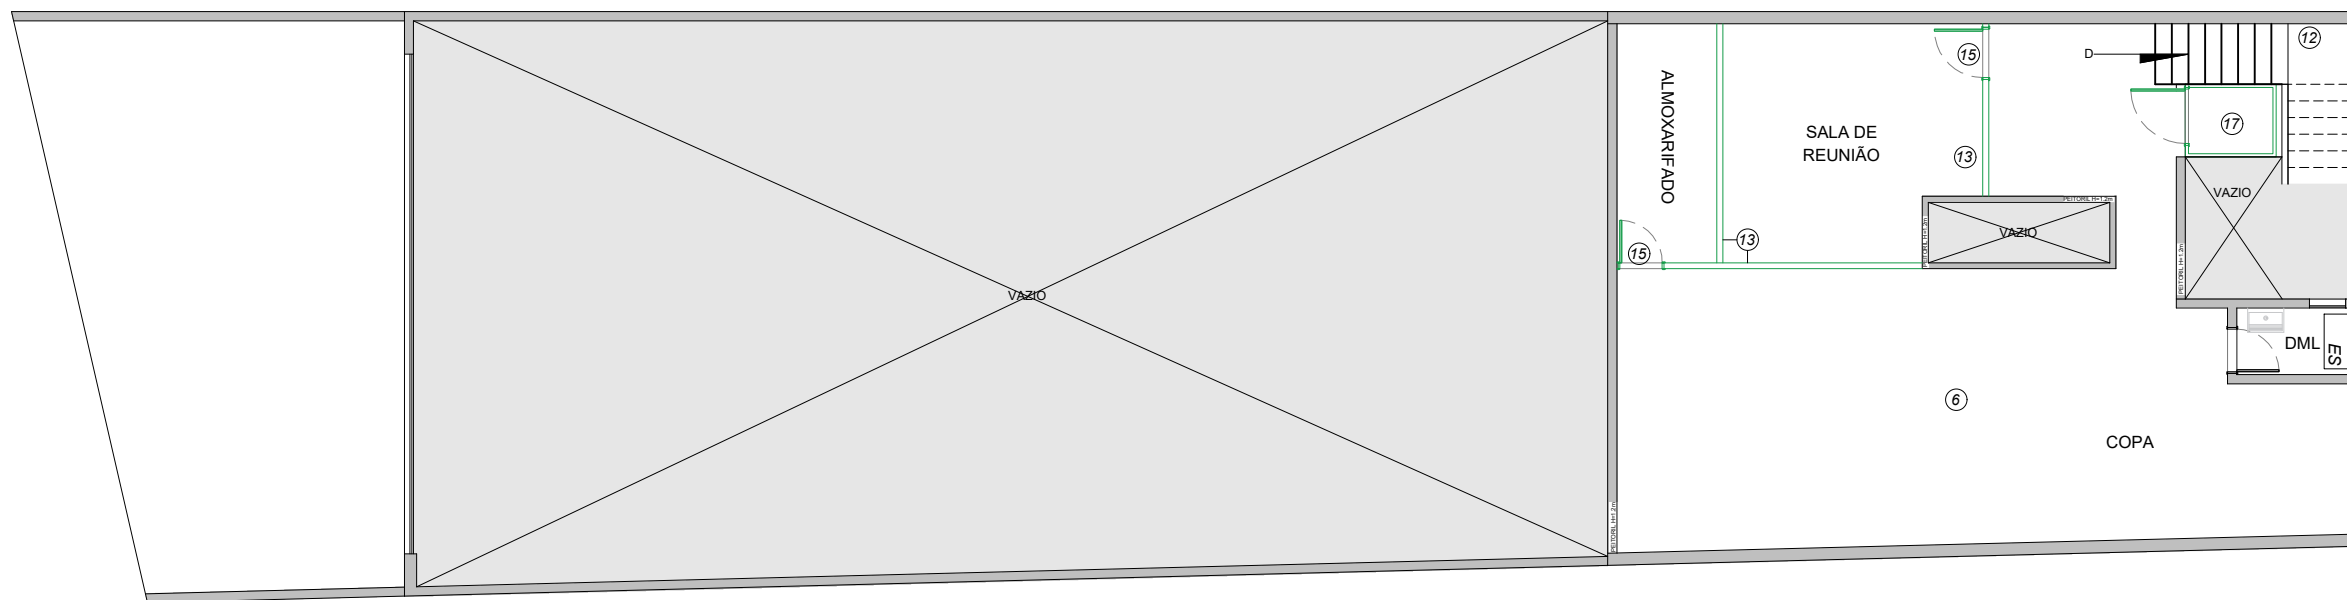

PLANTA **MEZANINO** - 111.98m²

Natália M. R.
Natália Massaro Raimundo
Supervisora Técnica
RF: 855.205-3
CAU: A177311-9



Descomplica
SP

SECRETARIA DE INOVAÇÃO E TECNOLOGIA
Rua Libero Baduró, 425, 34º andar - CEP: 01010-001
Centro - São Paulo - SP

RESPONSÁVEIS PELO DESENHO: MARIA JULIA VIEIRA
SUPERVISOR: NATÁLIA MASSARO
OBRA: TRILHA LUIS JOSE ANH. 45
DATA: AGO/2019

REVISÃO: 03
ESCALA: 1:125
DESENHO: 01


FOLHA
04/10

CONFERIR MEDIDAS NA OBRA E EM CASO DE DÚVIDA, CONSULTAR O ARQUITETO, ANTES, DA EXECUÇÃO.



LEGENDA	
1	NOVO PONTO HIDRÁULICO PARA BEBEDOURO
2	NOVO PONTO HIDRÁULICO PARA SANITÁRIO
3	NOVO PONTO HIDRÁULICO PARA LAVATÓRIO

PLANTA PAV. TÉRREO - 299.20m²

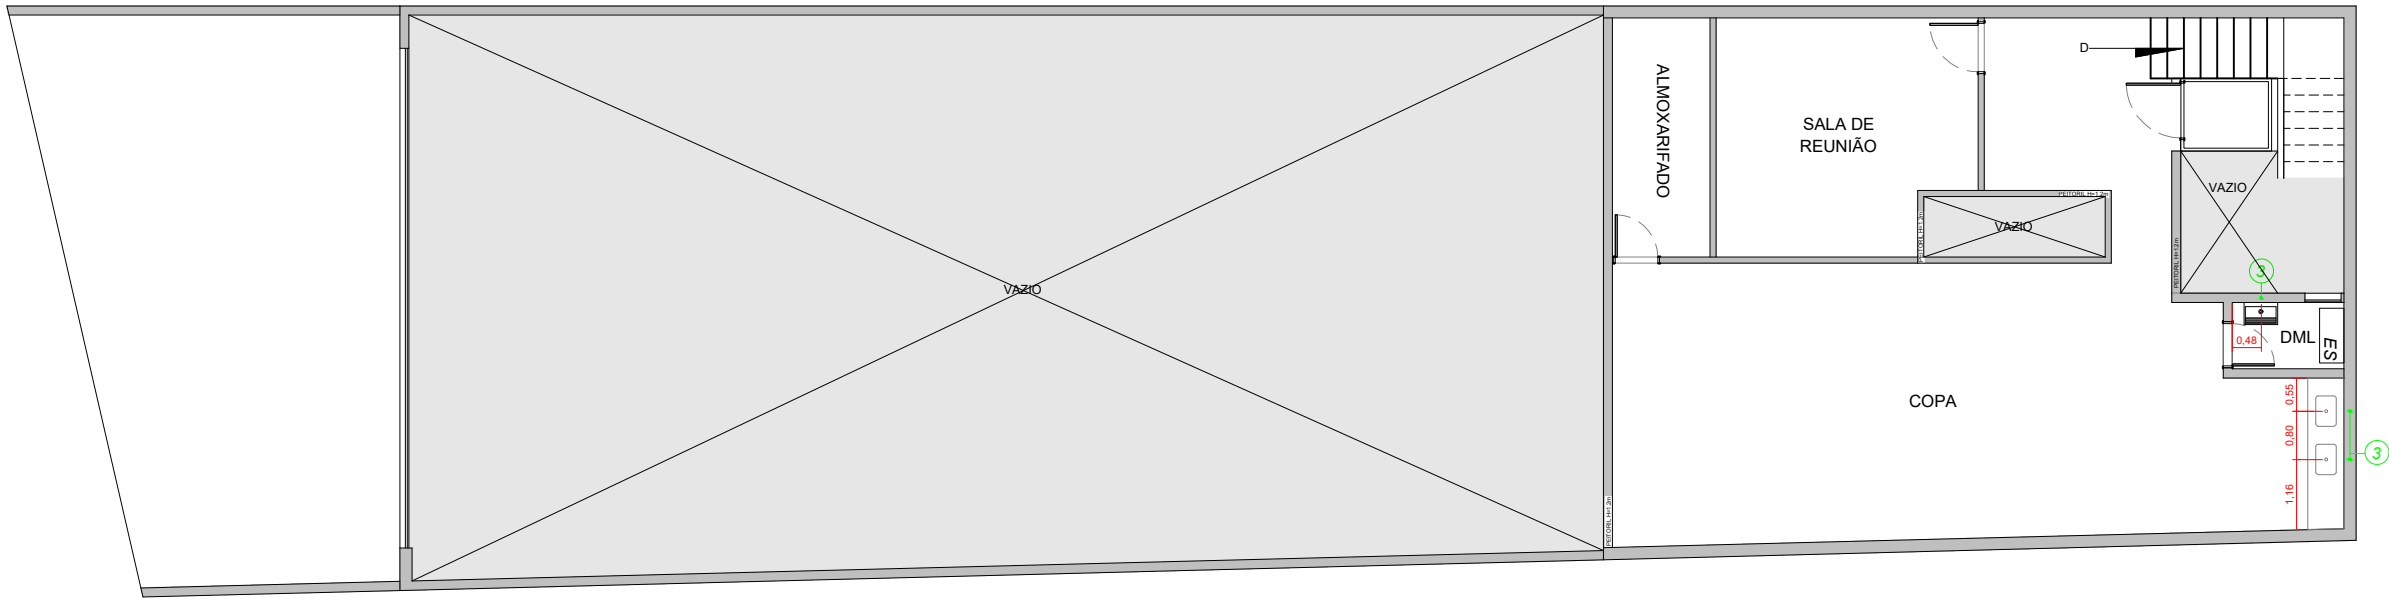

PLANTA MEZANINO - 111.98m²

Natália M. R.
Natália Massaro Raimundo
Supervisora Técnica
RF: 855.205-3
CAU: A177311-9


Descomplica
SP

SECRETARIA DE INOVAÇÃO E TECNOLOGIA
Rua Libero Badaró, 425, 34º andar - CEP: 01010-001
Centro - São Paulo - SP

DESCOMPLICA - SAPOPEMBA
INSTALAÇÕES HIDRÁULICAS


RESPONSÁVEIS PELO DESENHO: MARIA JULIA VIEIRA	REVISÃO: 01	FOLHA
SUPERVISOR: NATÁLIA MASSARO	ESCALA: 1:125	05/10
COPIA: RUA LUIZ JOSE, 45	DESENHO: 01	
DATA: AGO/2020		

CONFIRMAR MEDIDAS NA OBRA E EM CASO DE DÚVIDA, CONSULTAR O ARQUITETO, ANTES, DA EXECUÇÃO.

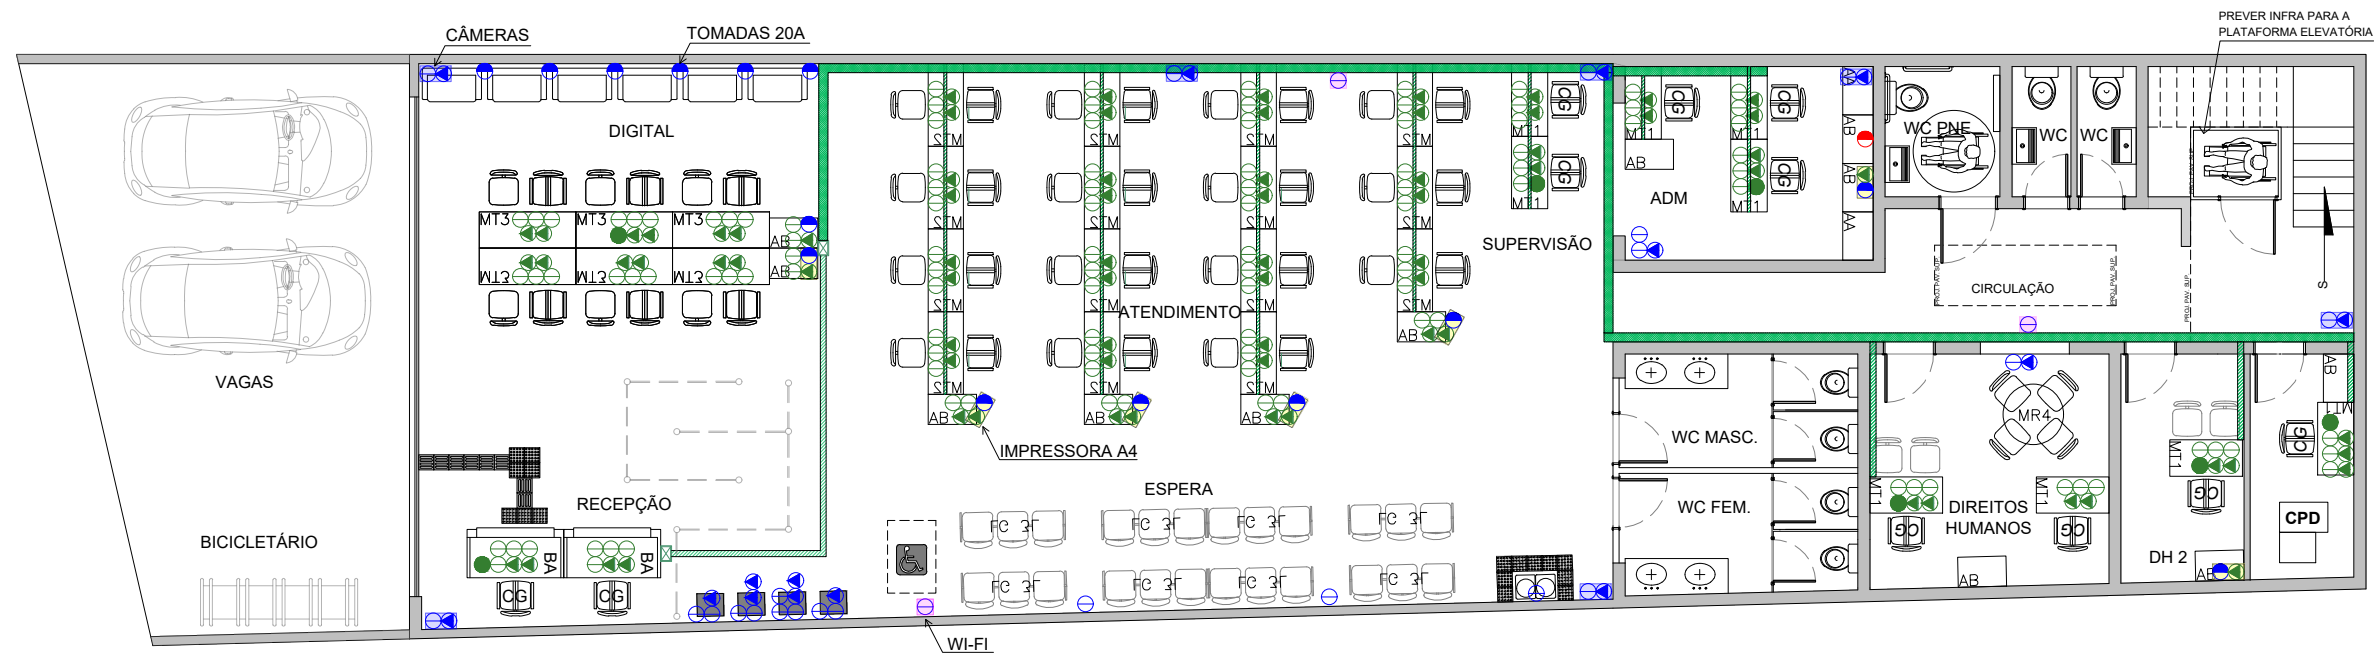

LEGENDA	
	PTO TOMADA (PAREDE)
	PTO LÓGICA (PAREDE)
	PTO TOMADA (TETO)
	PTO LÓGICA (TETO)
	PTO TOMADA (CHÃO)
	PTO LÓGICA (CHÃO)
	PTO TOMADA (MOBILIÁRIO)
	PTO LÓGICA (MOBILIÁRIO)
	PTO TOMADA 110V 20A
	PTO TOMADA 220V
	CÂMERA DE SEGURANÇA
	ELETROCALHA 20x10
	ELETROCALHA 10x10
	ELETRODUTO
	CABEAMENTO MOBILIÁRIO
	POSTE DE CABEAMENTO
	TELEFONE VOIP

PLANTA **PAV. TÉRREO** - 299.20m²

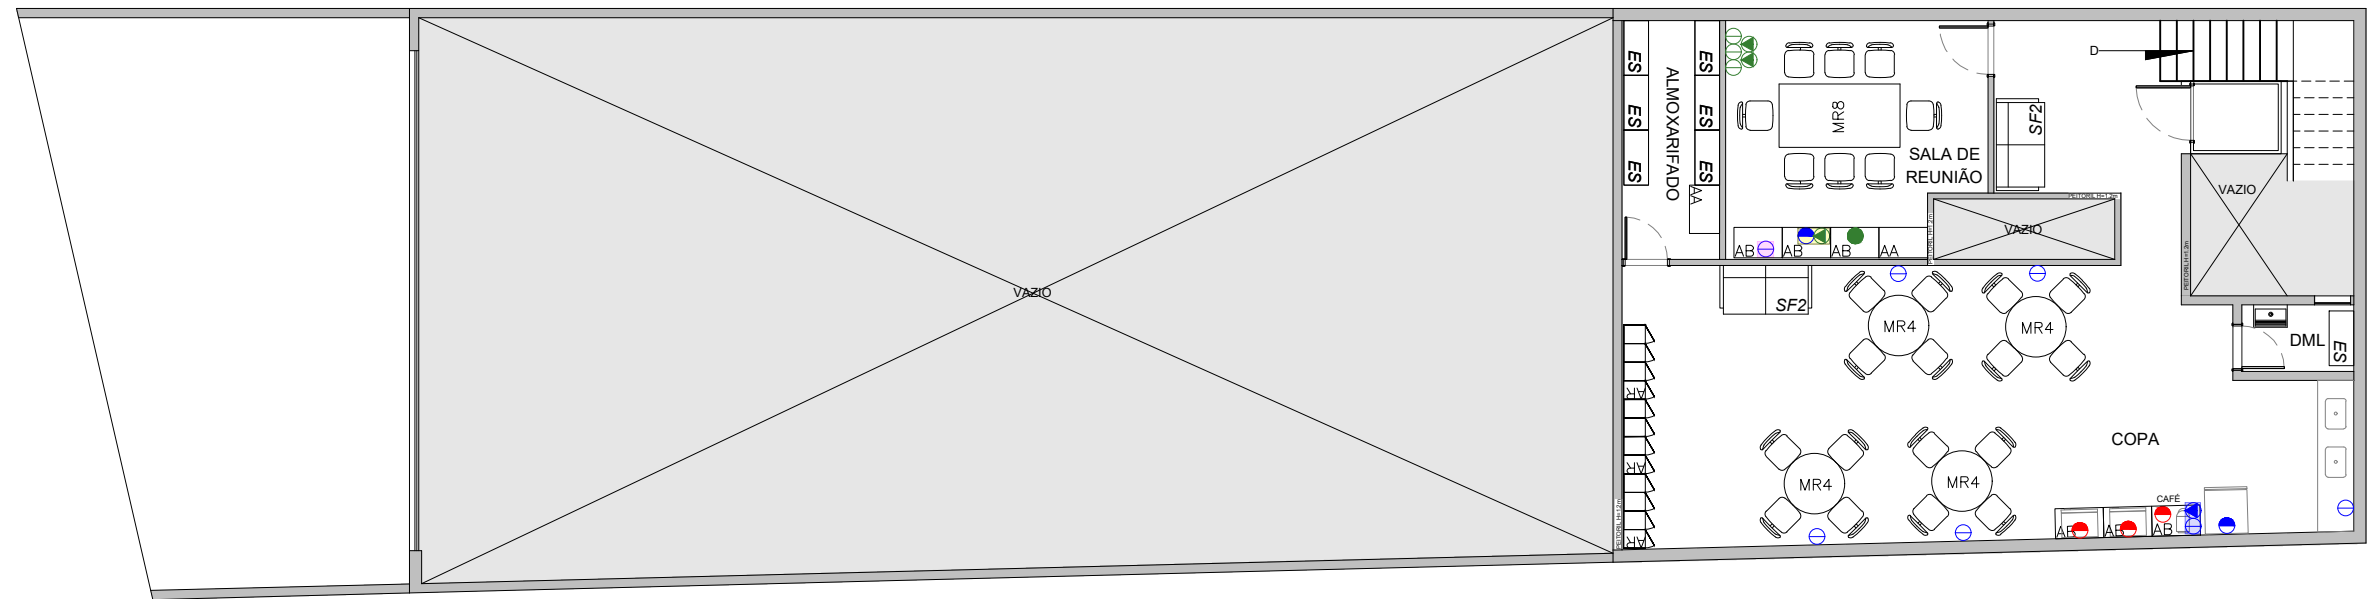

PLANTA **MEZANINO** - 111.98m²

Natália M. R.
Natália Massaro Raimundo
Supervisora Técnica
RF: 855.205-3
CAU: A177311-9




SECRETARIA DE INOVAÇÃO E TECNOLOGIA
Rua Libero Badaró, 425, 34º andar - CEP: 01010-001
Centro - São Paulo - SP

RESPONSÁVEIS PELO DESENHO: MARIA JULIA VIEIRA
SUPERVISOR: NATÁLIA MASSARO
COPIA: RUA LUIZ GOMES, 45
DATA: AGO/2019


REVISÃO: 04
ESCALA: 1:125
DESENHO: 01

FOLHA
06/10

CONFERIR MEDIDAS NA OBRA E EM CASO DE DÚVIDA, CONSULTAR O ARQUITETO, ANTES, DA EXECUÇÃO.

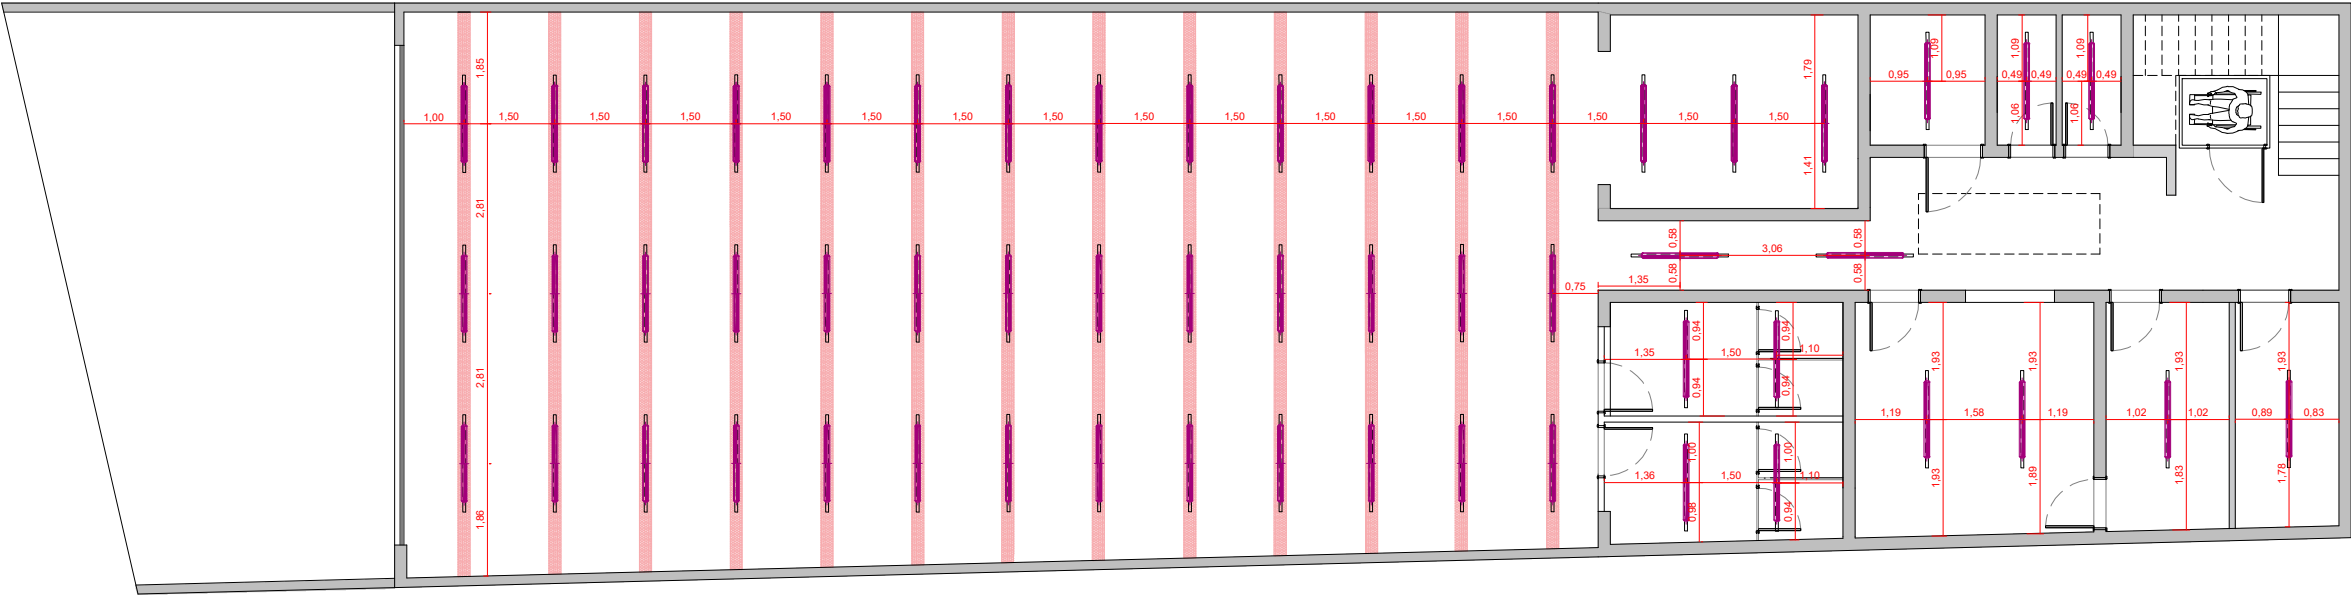

PLANTA **PAV. TÉRREO** - 299.20m²

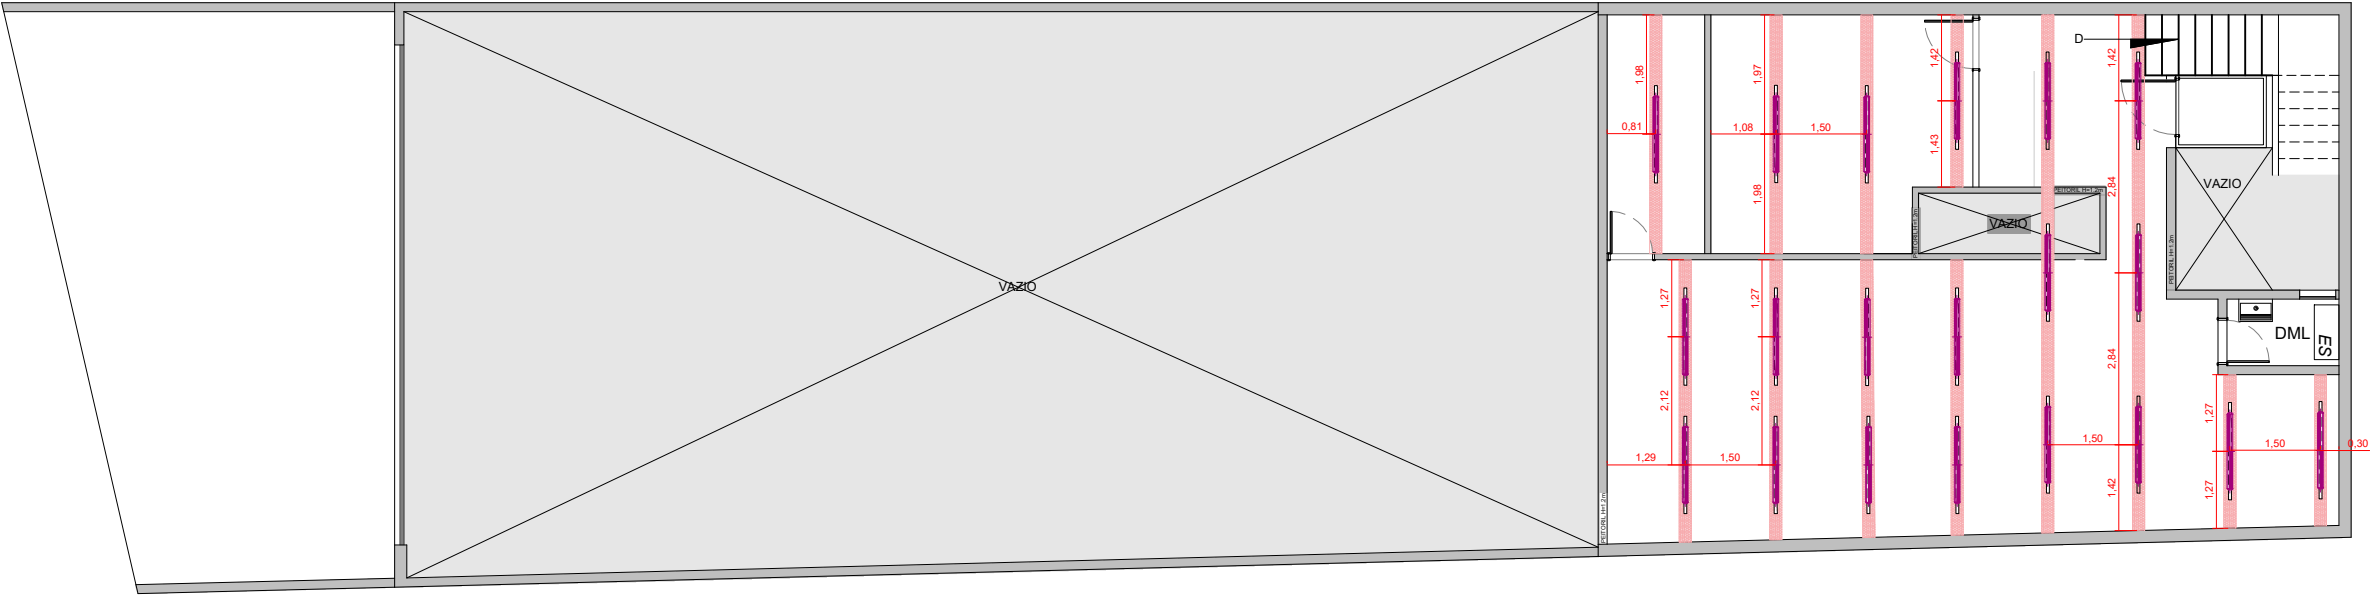

PLANTA **MEZANINO** - 111.98m²

Natália M. R.
Natália Massaro Raimundo
Supervisora Técnica
RF: 855.205-3
CAU: A177311-9




SECRETARIA DE INOVAÇÃO E TECNOLOGIA
Rua Líbero Baduró, 425, 34º andar - CEP: 01010-001
Centro - São Paulo - SP


DESCOMPLICA - SAPOPEMBA
LUMINOTÉCNICO

RESPONSÁVEIS PELO DESENHO: MARIA JULIA VIEIRA	REVISÃO: 02	FOLHA 07/10
SUPERVISOR: NATÁLIA MASSARO	ESCALA: 1:125	
OBRA: RUA LUIZ SAAD, 45	DESENHO: 01	

CONFIRMAR MEDIDAS NA OBRA E EM CASO DE DÚVIDA, CONSULTAR O ARQUITETO, ANTES, DA EXECUÇÃO.

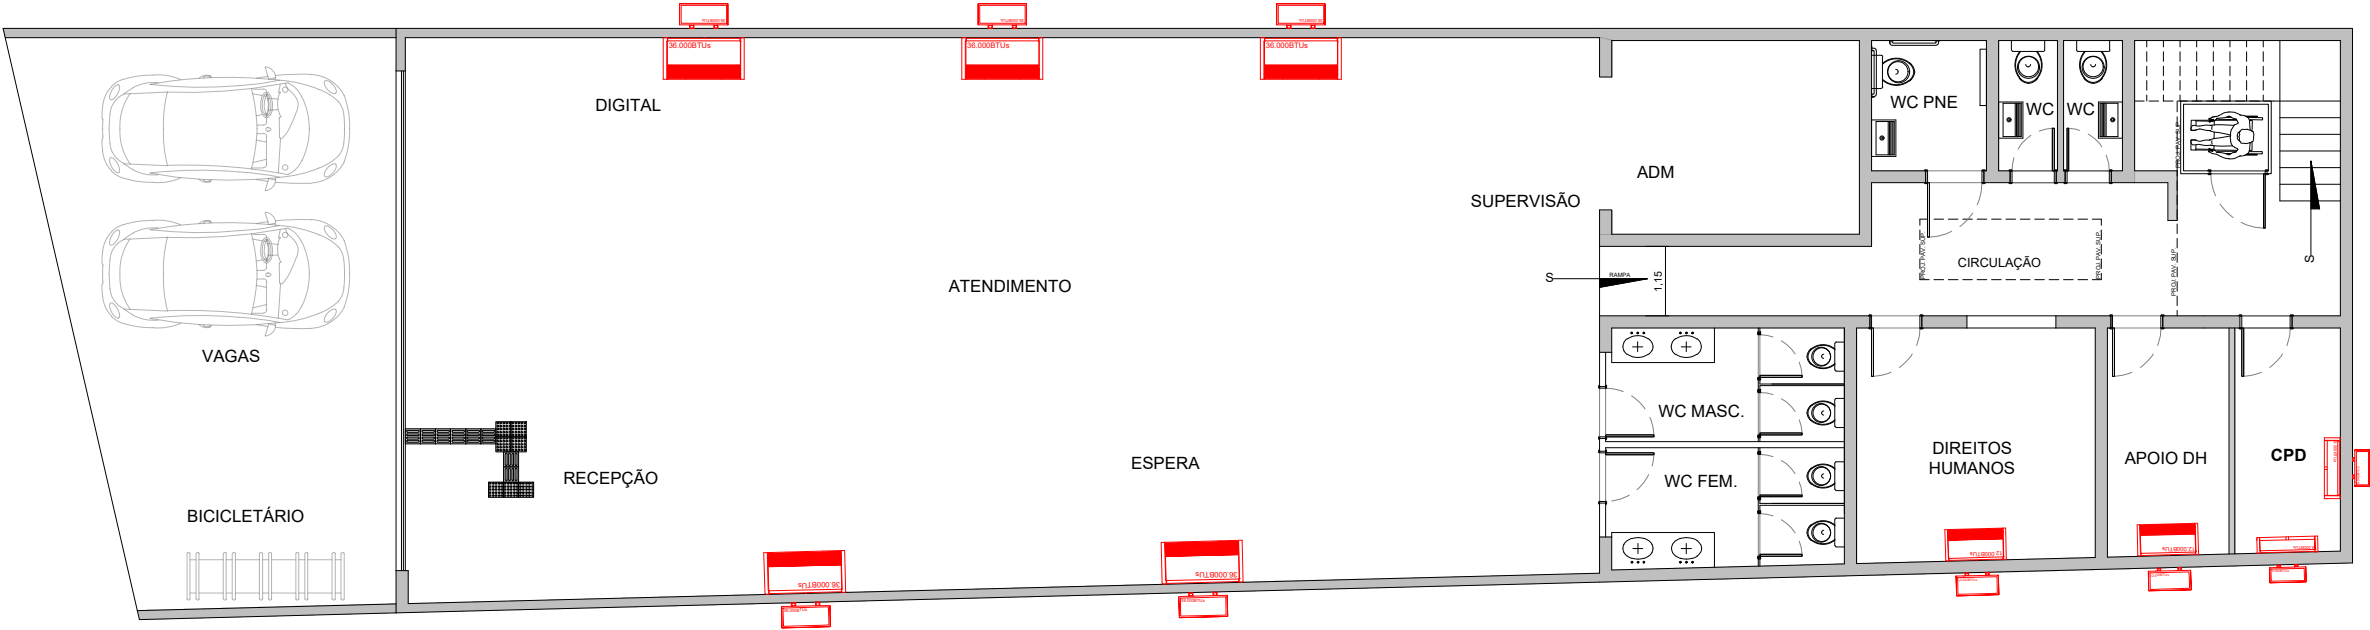

PLANTA **PAV. TÉRREO** - 299.20m²

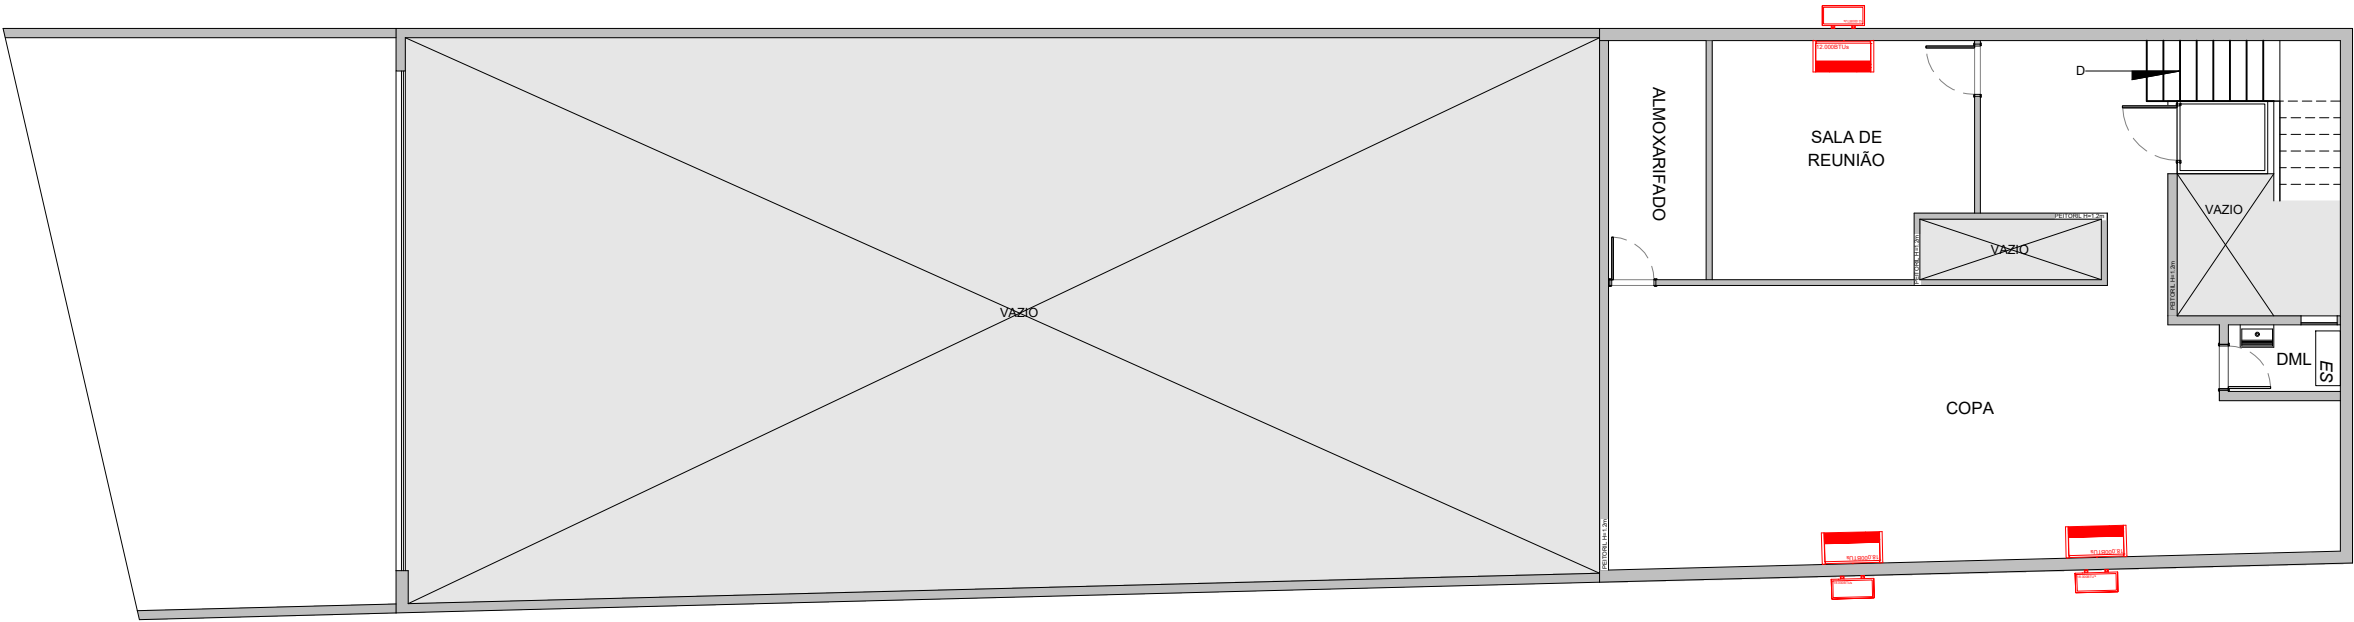


PLANTA **MEZANINO** - 111.98m²

5 UNIDADES DE A.C 36.000BTUs
2 UNIDADES DE A.C 18.000BTUs
3 UNIDADES DE A.C 12.000BTUs
2 UNIDADES DE A.C 9.000BTUs

Natália M. R.
Natália Massaro Raimundo
Supervisora Técnica
RF: 855.205-3
CAU: A177311-9

 4010 - SERVIÇOS DE PROJEÇÃO E DESENO DE INTERIORES E EXTERIORES - TÉCNICA DE PROJETO DE INTERIORES E EXTERIORES - 4010 - SERVIÇOS DE PROJEÇÃO E DESENO DE INTERIORES E EXTERIORES - 4010 - SERVIÇOS DE PROJEÇÃO E DESENO DE INTERIORES E EXTERIORES	DESCOMPLICA - SAPOPEMBA AR CONDICIONADO
SECRETARIA DE INOVAÇÃO E TECNOLOGIA Rua Libero Badaró, 425, 34º andar - CEP: 01010-001 Centro - São Paulo - SP	RESPONSÁVEIS PELO DESENHO: MARIA JULIA VIEIRA SUPERVISOR: NATÁLIA MASSARO COPIA: JULIA VIEIRA DATA: AGO/2025
	REVISÃO: 03 ESCALA: 1:125 DESENHO: 01
	FOLHA 08/10
CONFERIR MEDIDAS NA OBRA E EM CASO DE DÚVIDA, CONSULTAR O ARQUITETO, ANTES, DA EXECUÇÃO.	

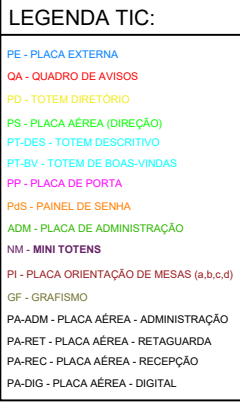[illegible]

Natália M R
Natália Massaro Raimundo
Supervisora Técnica
RF: 855.205-3
CAU: A177311-9