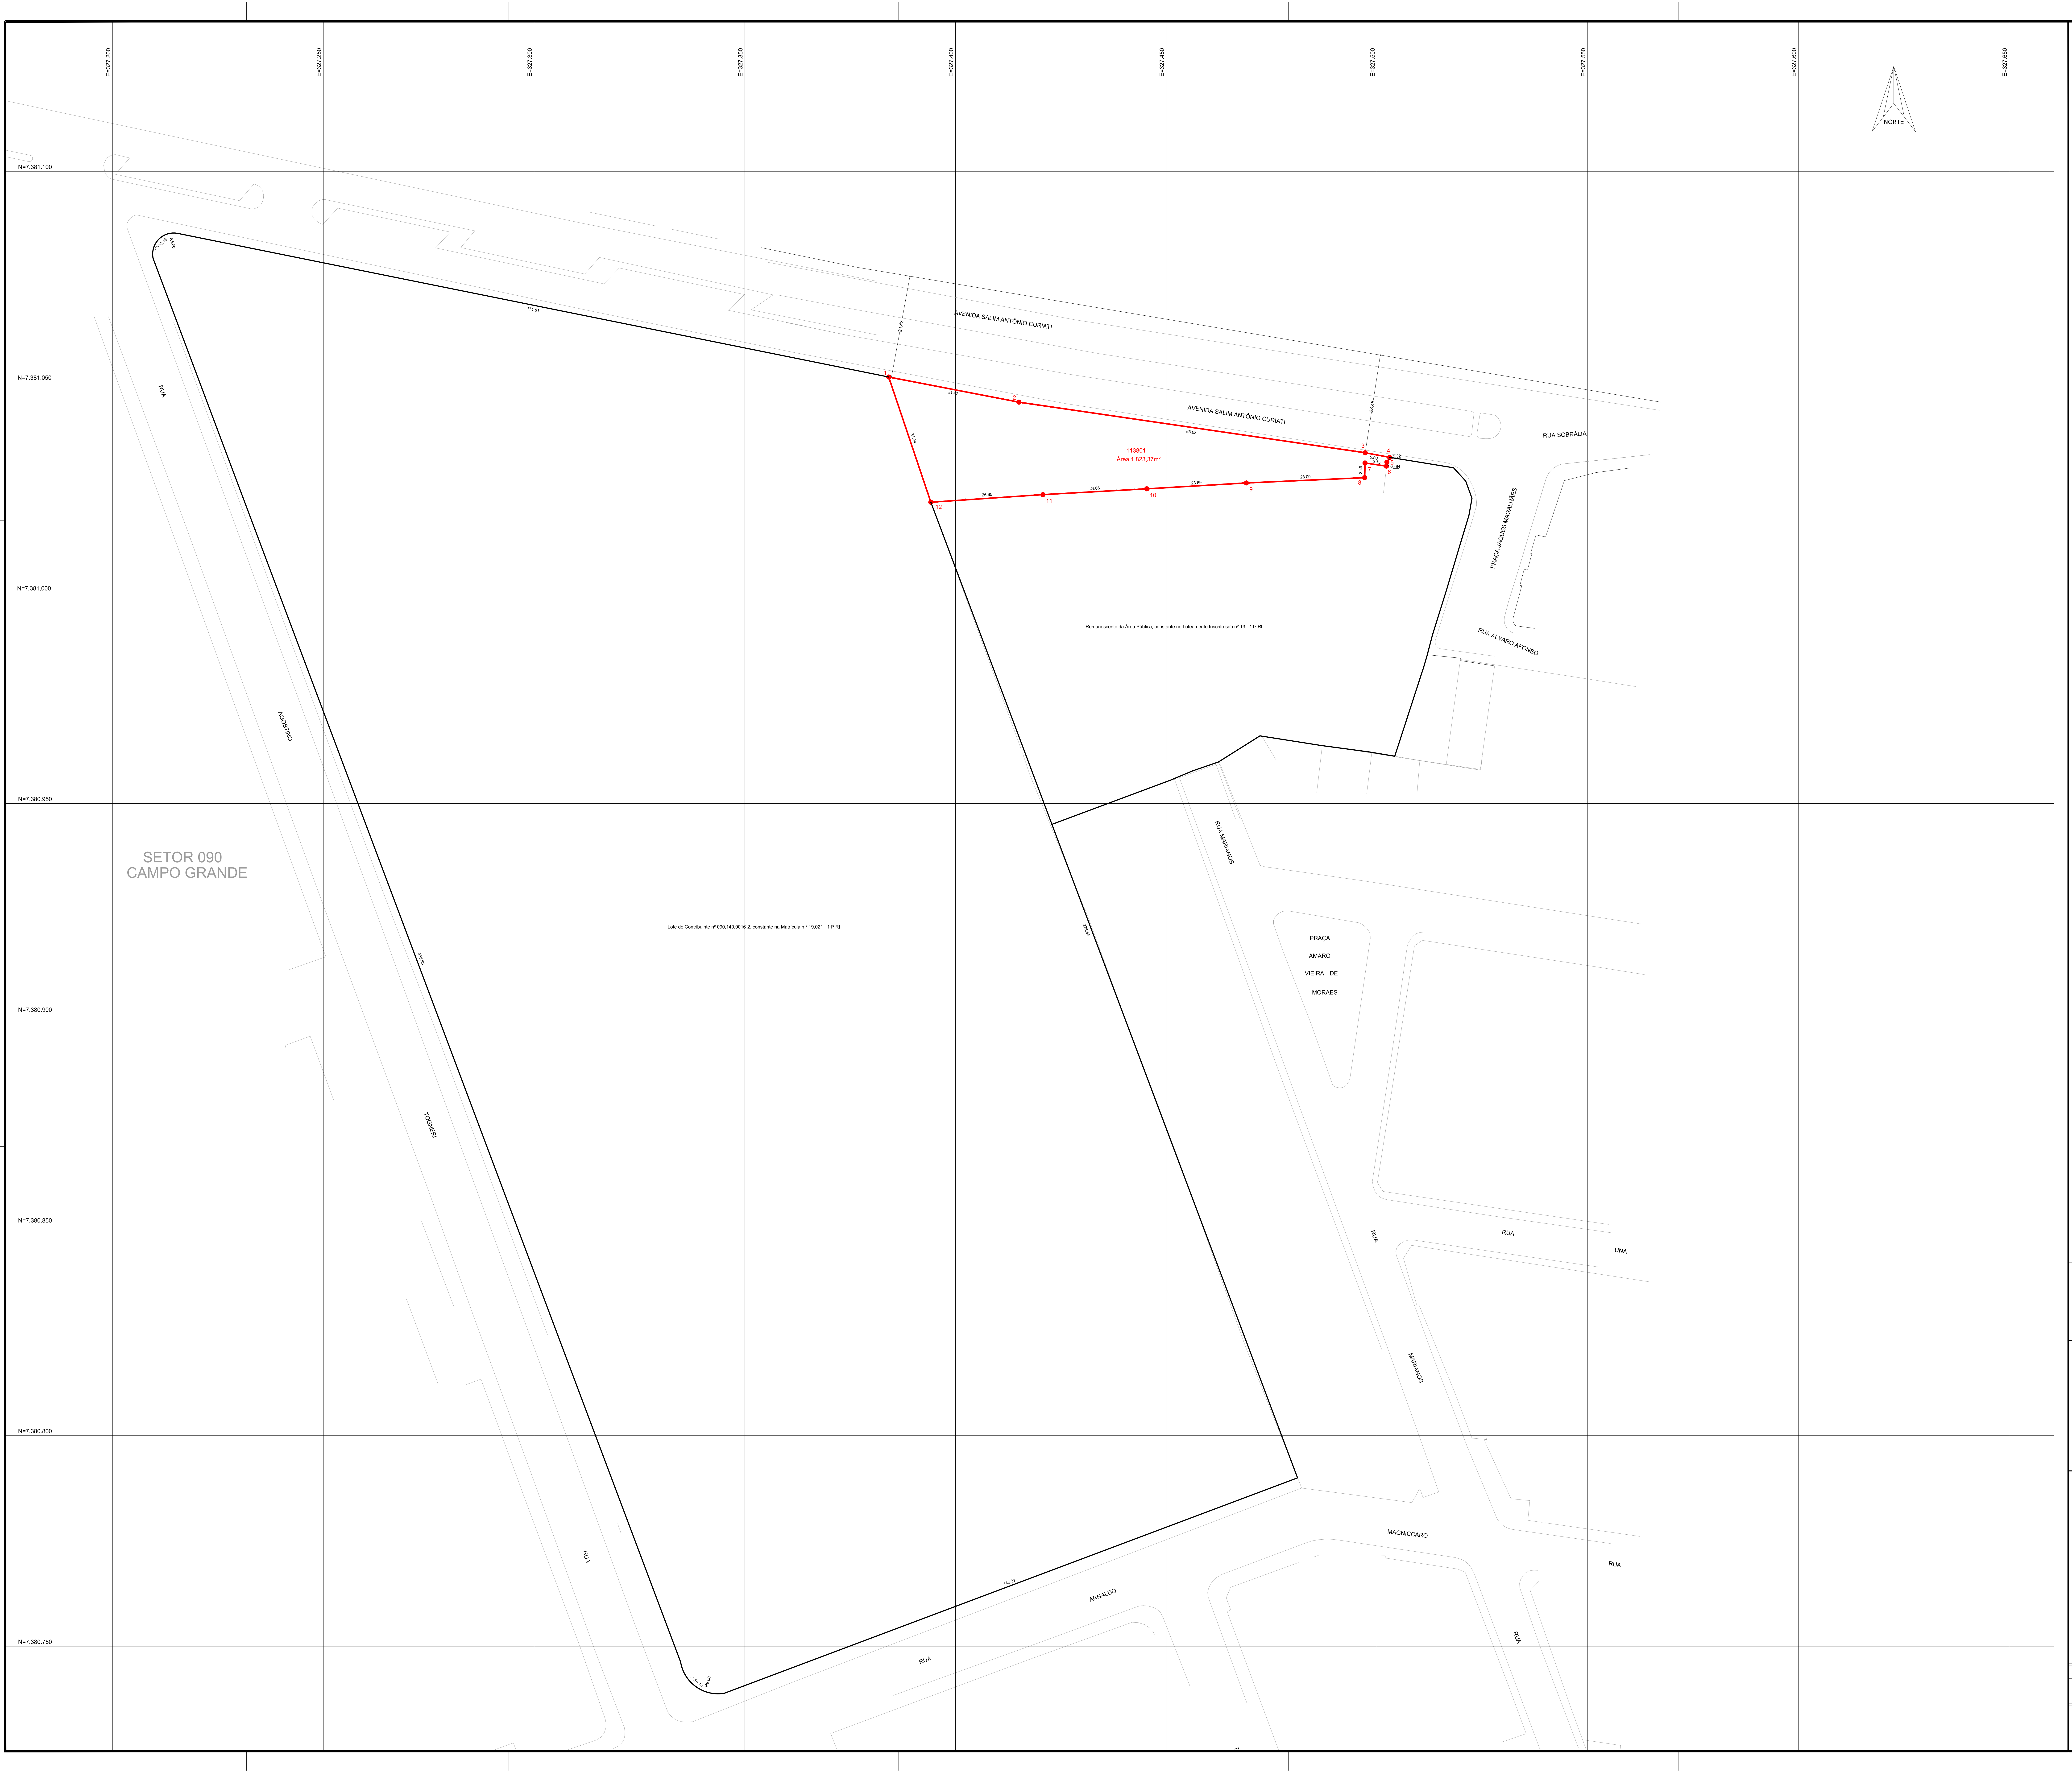

QUADRO DE ÁREAS - PERÍMETRO 113801					
PONTO	NORTE (m)	ESTE (m)	SEGMENTO (m)	AZIMUTE	COMPRIMENTO (m)
1	7381051,20570607	327384,150601541	1-2	100° 55' 55"	31,47 m
2	7381045,23700000	327415,052585000	2-3	98° 19' 04"	83,03 m
3	7381033,22487200	327497,211960000	3-4	100° 32' 19"	5,90 m
4	7381032,14536700	327503,014608000	4-5	209° 09' 24"	1,32 m
5	7381030,98761700	327502,368708000	5-6	186° 34' 47"	0,94 m
6	7381030,04637100	327502,260139000	6-7	278° 27' 23"	5,15 m
7	7381030,80444200	327497,161337000	7-8	181° 06' 36"	3,49 m
8	7381027,31388700	327497,093702000	8-9	267° 26' 55"	28,09 m
9	7381026,06345500	327469,031065001	9-10	266° 37' 11"	23,69 m
10	7381024,66656400	327445,379858001	10-11	266° 49' 09"	24,66 m
11	7381023,29777600	327420,748384000	11-12	266° 07' 21"	26,65 m
12	7381021,49518100	327394,152325000	12-1	341° 23' 41"	31,34 m
Perímetro		265,73 m			
Área		1823,37 m²			

CROQUI DE LOCALIZAÇÃO

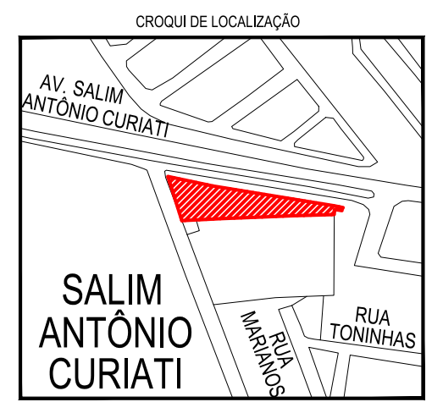

Perímetro elaborado com base:

1 - Levantamento Planialtimétrico Cadastral realizado pela BASE AEROFOTOGRAMETRIA E PROJETOS S.A., de janeiro de 2015.
2 - Levantamento Planialtimétrico Cadastral constante do Mapa Digital da Cidade - MDC, de 2004.
3 - Planta de sobreposição com o Loteamento Chácara Campo Grande - inscrito sob o nº 13 - 11ºRI
4 - Planta de sobreposição com o Loteamento Centro Residencial e Industrial Jurubatuba - inscrito sob o nº 178 - 11º RI

ARTICULAÇÃO DAS FOLHAS

01/01

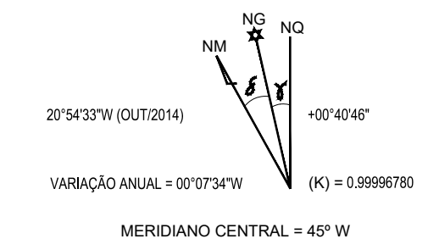

MERIDIANO CENTRAL = 45º W

LEGENDA:
🟥 LIMITE DA ÁREA PÚBLICA

DESCRIÇÃO DO CÓDIGO DA ÁREA
1138 - Nº DA ÁREA (4 dígitos)
01 - Nº DO PERÍMETRO (2 dígitos) } 113801

O LEVANTAMENTO AEROFOTOGRAMÉTRICO FOI REALIZADO
UTILIZANDO AS FOTOS AÉREAS Nº FX - 09/0152-0154
DO VOO DE MAIO/2013

O SISTEMA CARTOGRÁFICO METROPOLITANO (S.C.M.) EQUIVALE AO
SISTEMA DE PROJEÇÃO U.T.M. REFERIDO AO ELIPSÓIDE SAD 69
COM DATUM PLANIMÉTRICO CHUÁ - MG E DATUM ALTIMÉTRICO IMBITUBA - SC
ORIGEM PLANIMÉTRICA: POLI(RBMC/IBGE) E VB02 BASE
AS ALTITUDES ORTOMÉTRICAS FORAM OBTIDAS ATRAVÉS DO MAPA GEOIDAL BASE/SABESP

ESCALA 1: 500

0 5 10 15 20 25 m

EQUIDISTÂNCIA DAS CURVAS DE NÍVEL: 1 METRO

consenge
Consultoria e Projetos de Engenharia Ltda.

RESPONSÁVEL TÉCNICO:

Luciana Bonjorno
CREA: 506.084.3437-SP

CIDADE DE
SÃO PAULO
HABITAÇÃO

RESPONSÁVEL PELA REGULARIZAÇÃO:

Maryellen Sanchez Ribeiro
RF: 798.483-9/2
Diretora de Departamento
DAP/CRF/SEHAB
CAU: A67321-8

SECRETARIA MUNICIPAL DE HABITAÇÃO - SEHAB
COORDENADORIA DE REGULARIZAÇÃO FUNDIÁRIA - CRF

DEPARTAMENTO DE REGULARIZAÇÃO DE ASSENTAMENTOS PRECÁRIOS – DAP

NOME DO ASSENTAMENTO: SALIM ANTÔNIO CURIATI

ASSUNTO: PLANTA DA ÁREA PÚBLICA

SUBPREFEITURA:	REV.	ESCALA:	PLANTA:	Nº DA PLANTA
SANTO AMARO – SA	0	1:500 DATA: FEV/2020	PAP	14113820