
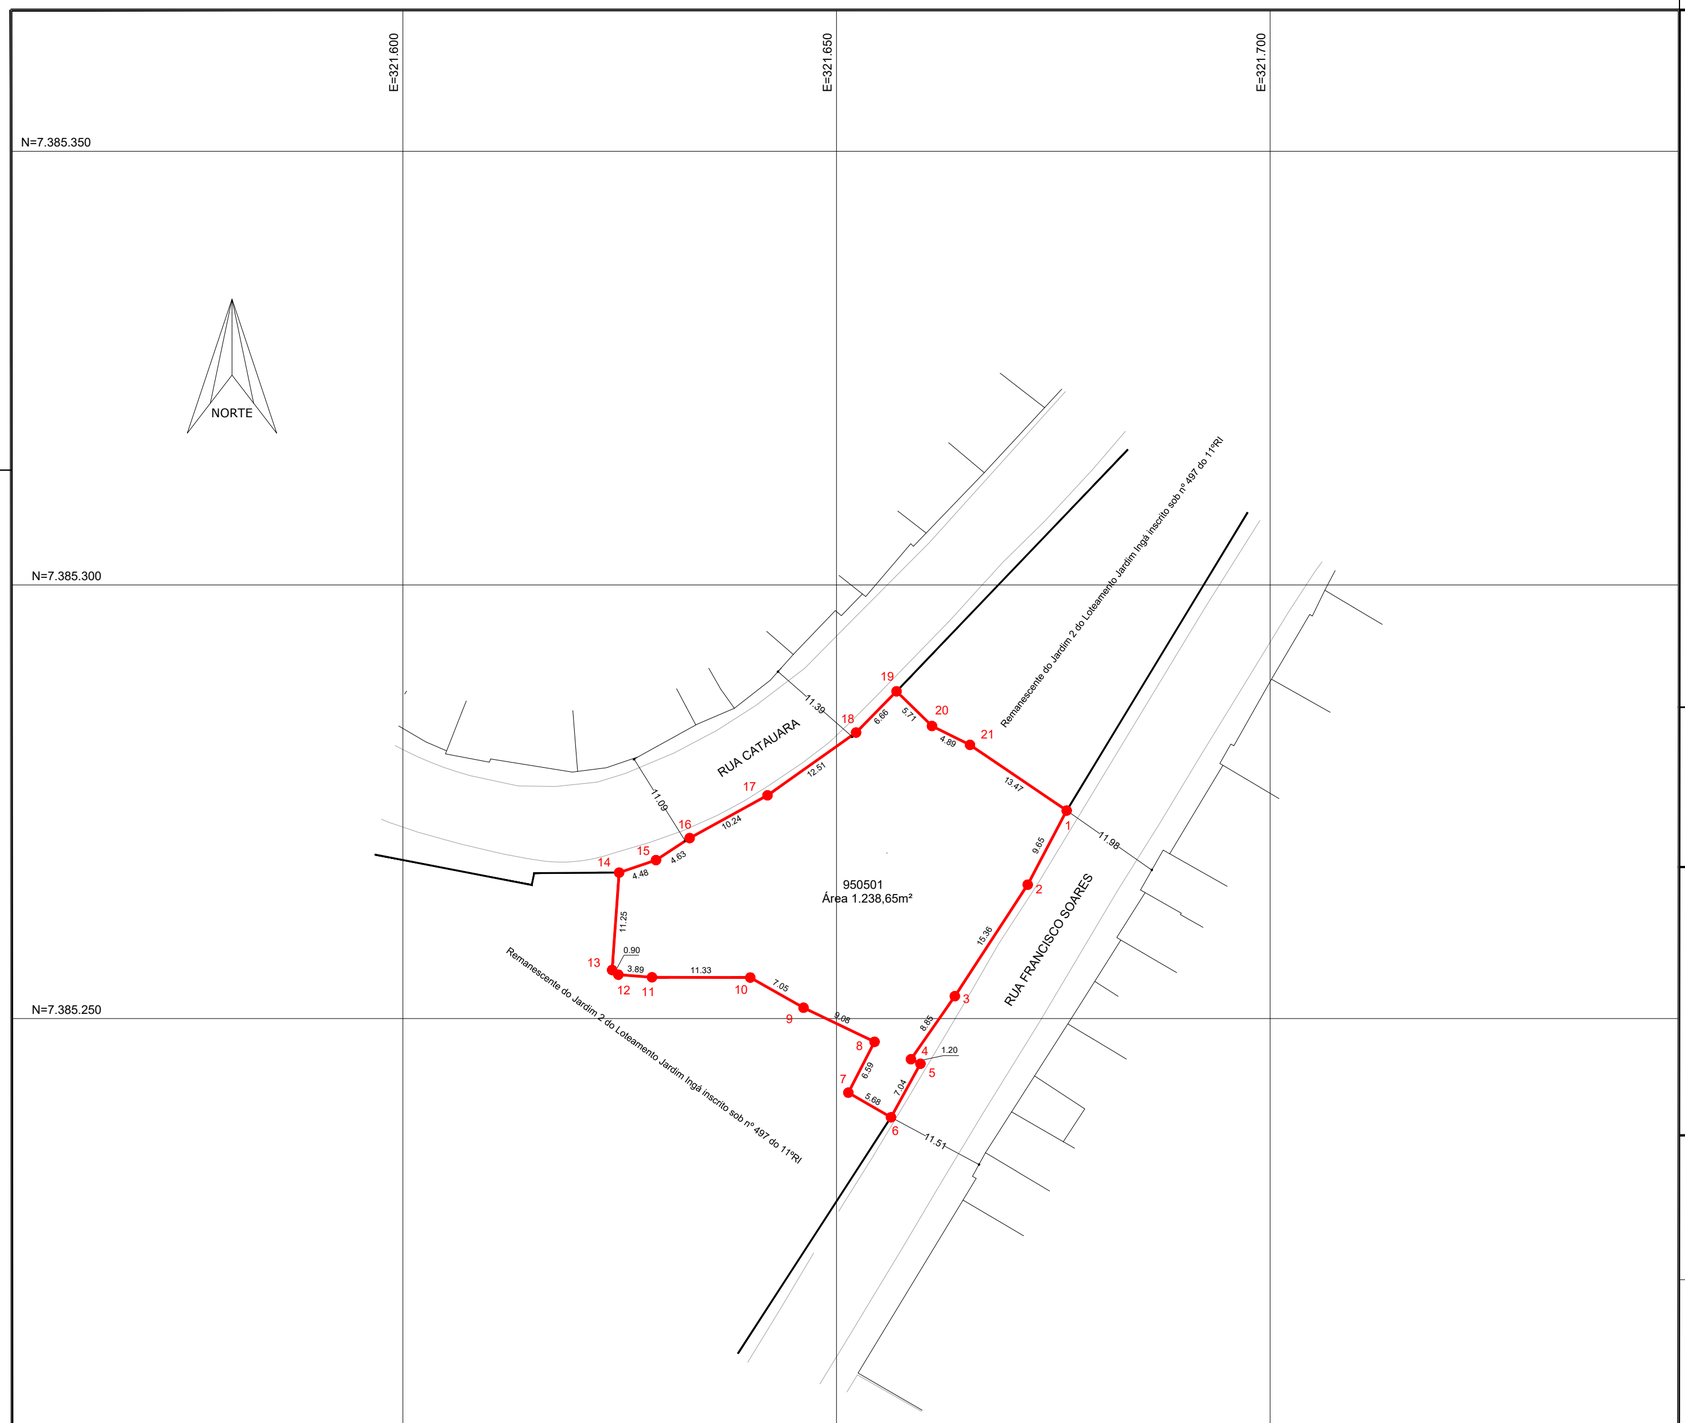


QUADRO DE ÁREAS - PERÍMETRO 950501					
PONTO	NORTE (m)	ESTE (m)	SEGMENTO (m)	AZIMUTE	COMPRIMENTO (m)
1	7385273,98430834	321676,543411173	1-2	207° 44' 22"	9,65 m
2	7385265,44000000	321672,050000000	2-3	213° 09' 07"	15,36 m
3	7385252,58000000	321663,650000000	3-4	214° 50' 18"	8,85 m
4	7385245,31000000	321658,590000000	4-5	115° 30' 14"	1,20 m
5	7385244,79000000	321659,680000000	5-6	208° 46' 05"	7,04 m
6	7385238,61428155	321656,289334574	6-7	299° 59' 47"	5,68 m
7	7385241,45558742	321651,367370585	7-8	27° 16' 02"	6,59 m
8	7385247,31999780	321654,390000000	8-9	295° 38' 03"	9,08 m
9	7385251,25000000	321646,200000000	9-10	299° 32' 36"	7,05 m
10	7385254,73000000	321640,060000000	10-11	270° 09' 6"	11,33 m
11	7385254,76000000	321628,730000000	11-12	274° 25' 16"	3,89 m
12	7385255,06000000	321624,850000000	12-13	306° 52' 11"	0,90 m
13	7385255,60000000	321624,130000000	13-14	4° 07' 31"	11,25 m
14	7385266,83000000	321624,940000000	14-15	71° 16' 56"	4,48 m
15	7385268,27000000	321629,190000000	15-16	56° 47' 22"	4,63 m
16	7385270,81000000	321633,070000000	16-17	61° 13' 59"	10,24 m
17	7385275,74000000	321642,050000000	17-18	54° 39' 33"	12,51 m
18	7385282,98000000	321652,260000000	18-19	44° 27' 12"	6,66 m
19	7385287,73411091	321656,924271413	19-20	134° 23' 49"	5,71 m
20	7385283,73409338	321661,009362780	20-21	116° 25' 35"	4,89 m
21	7385281,55538618	321665,393240001	21-1	124° 10' 36"	13,47 m
Perímetro		160,46			
Área		1.238,65			

CROQUI DE LOCALIZAÇÃO

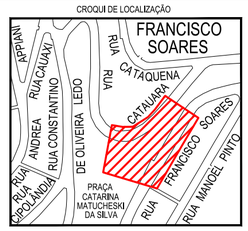


Perímetro elaborado com base:

1- Levantamento Planialtimétrico Cadastral realizado pela BASE AEROFOTOGRAMETRIA E PROJETOS S.A.
2-Parte do Jardim 2 do Loteamento Jardim Ingá - 11ºRI
3-Trecho da Rua "J" (atual Rua Catauara) do Loteamento Jardim Ingá - 11ºRI
4-Trecho da Rua "M" (atual Rua Francisco Soares) do Loteamento Jardim Ingá - 11ºRI

ARTICULAÇÃO DAS FOLHAS

01/01

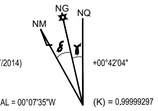

LEGENDA:

LIMITE DA ÁREA PÚBLICA

DESCRIÇÃO DO CÓDIGO DA ÁREA
9505 - Nº DA ÁREA (4 dígitos)
01 - Nº DO PERÍMETRO (2 dígitos) } 950501

O LEVANTAMENTO AEROFOTOGRAMÉTRICO FOI REALIZADO
UTILIZANDO AS FOTOS AÉREAS Nº FX - 30/0092
DO VOO DE JUL/2014

O SISTEMA CARTOGRÁFICO METROPOLITANO (S.C.M.) EQUIVALE AO
SISTEMA DE PROJEÇÃO U.T.M. REFERIDO AO ELIPSÓIDE SAD 69
COM DATUM PLANIMÉTRICO CHUÁ - MG E DATUM ALTIMÉTRICO IMBITUBA - SC
ORIGEM PLANIMÉTRICA: POLI(RBMC/IBGE) E VB02 BASE
AS ALTITUDES ORTOMÉTRICAS FORAM OBTIDAS ATRAVÉS DO MAPA GEOIDAL BASE/SABESP

ESCALA 1: 500

0 5 10 15 20 25 m

EQUIDISTÂNCIA DAS CURVAS DE NÍVEL: 1 METRO

consenge
Consultoria e Projetos de Engenharia Ltda.

RESPONSÁVEL TÉCNICO:
Luciana Bonjorno
CREA: 506.084.3437-SP

CIDADE DE SÃO PAULO
HABITAÇÃO

RESPONSÁVEL PELA REGULARIZAÇÃO:
Maryellen Sanchez Ribeiro
RF: 798.483-9/2
Diretora de Departamento
DAP/CRF/SEHAB
CAU: A67321-8

SECRETARIA MUNICIPAL DE HABITAÇÃO - SEHAB
COORDENADORIA DE REGULARIZAÇÃO FUNDIÁRIA - CRF

DEPARTAMENTO DE REGULARIZAÇÃO DE ASSENTAMENTOS PRECÁRIOS – DAP

NOME DO ASSENTAMENTO: FRANCISCO SOARES

ASSUNTO: PLANTA DA ÁREA PÚBLICA

SUBPREFEITURA:	REV.	ESCALA:	PLANTA:	Nº DA PLANTA
CAMPO LIMPO – CL	0	1:500	PAP17	950520
		DATA: JAN/2020		